

# PLANIMETRIA GENERALE



TRATTO A

Suolo pubblico di larghezza  
ml 4 posto al centro della  
strada con fasce libere di  
larghezza almeno ml 3,5

TRATTO B

Suolo pubblico di larghezza  
ml 3 posto al centro della  
strada con fasce libere di  
larghezza almeno ml 3,5

TRATTO C

Suolo pubblico di larghezza  
ml 2 posto al centro della  
strada con fasce libere di  
larghezza almeno ml 3,5

TRAT

Suolo pubblico di larghezza ml 3 con una fascia libera di larghezza di almeno ml 3,5 da un lato e una fascia libera di almeno ml 2 sull'altro lato


TRATTO E

TRATTO E


Suolo pubblico di larghezza ml 2 con una fascia libera di larghezza di almeno ml 3,5 da un lato e una fascia libera di almeno ml 2 sull'altro lato

TRATTO F


Suolo pubblico di larghezza ml 1,5

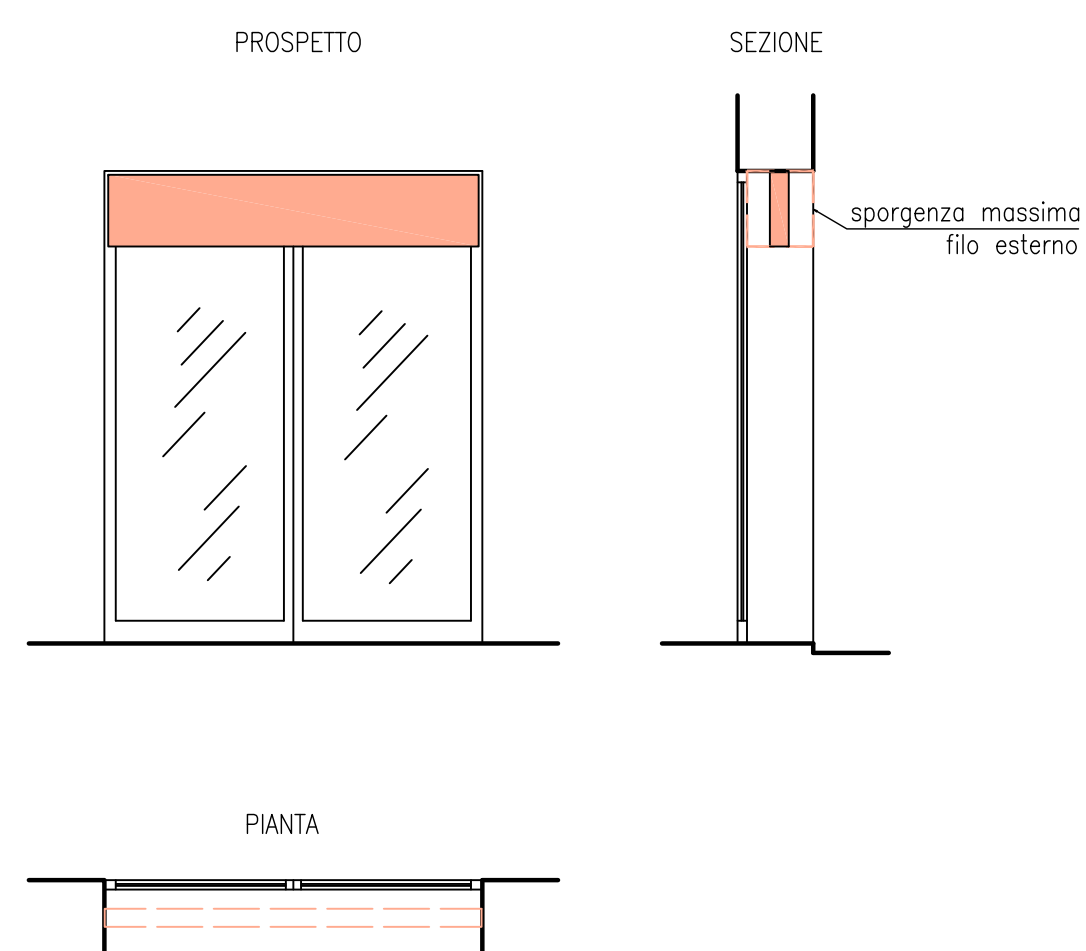




LE INSEGNE DOVRANNO ESSERE COLLOCATE ALL'INTERNO DELLE APERTURE  
SIA SUL PIANO VERTICALE CHE SUL PIANO ORIZZONTALE.

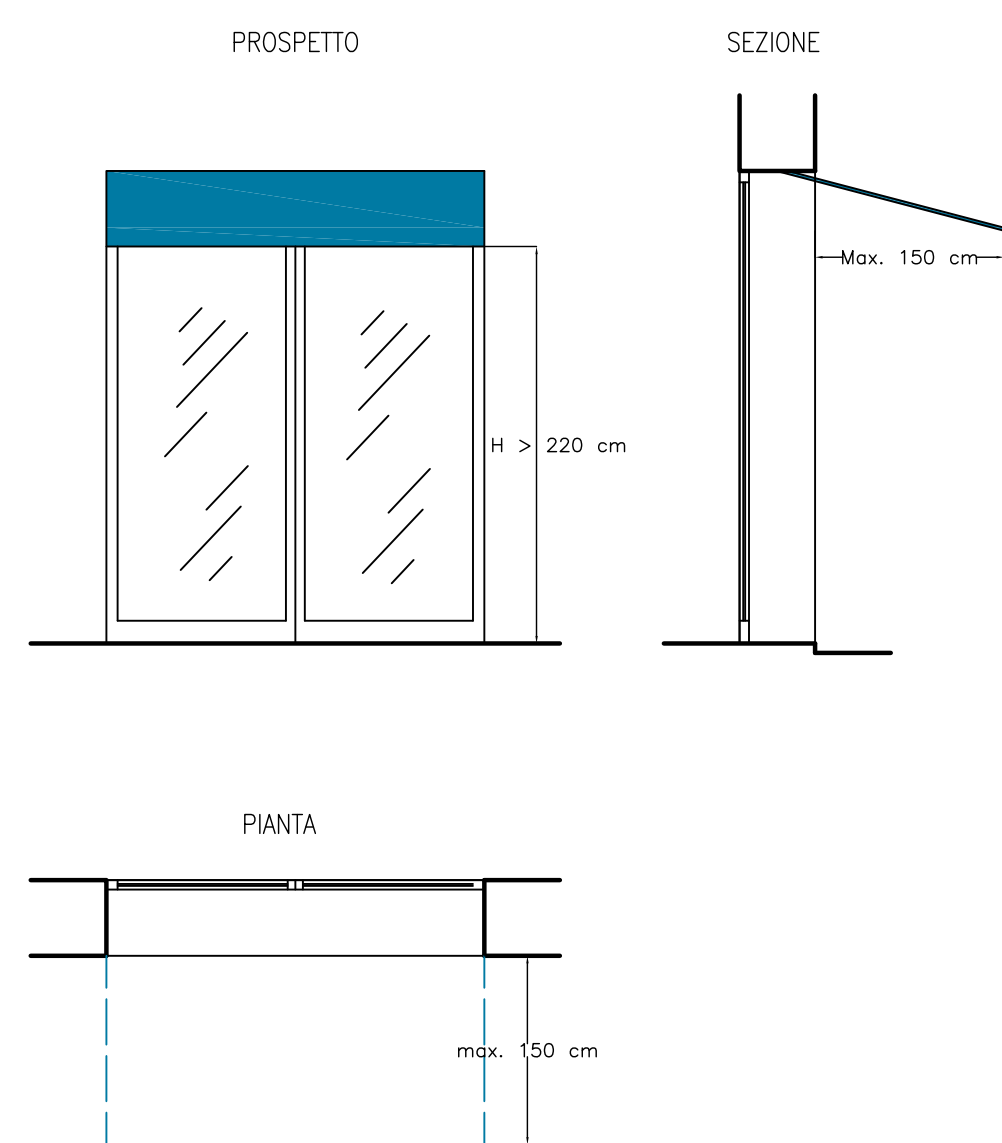

LE TENDE DOVRANNO ESSERE COLLOCATE ALL'INTERNO DELLE APERTURE.  
I COLORI DELLE TENDE SARANNO STABILITI IN BASE ALLA TIPOLOGIA DELL'ATTIVITA' COMMERCIALE

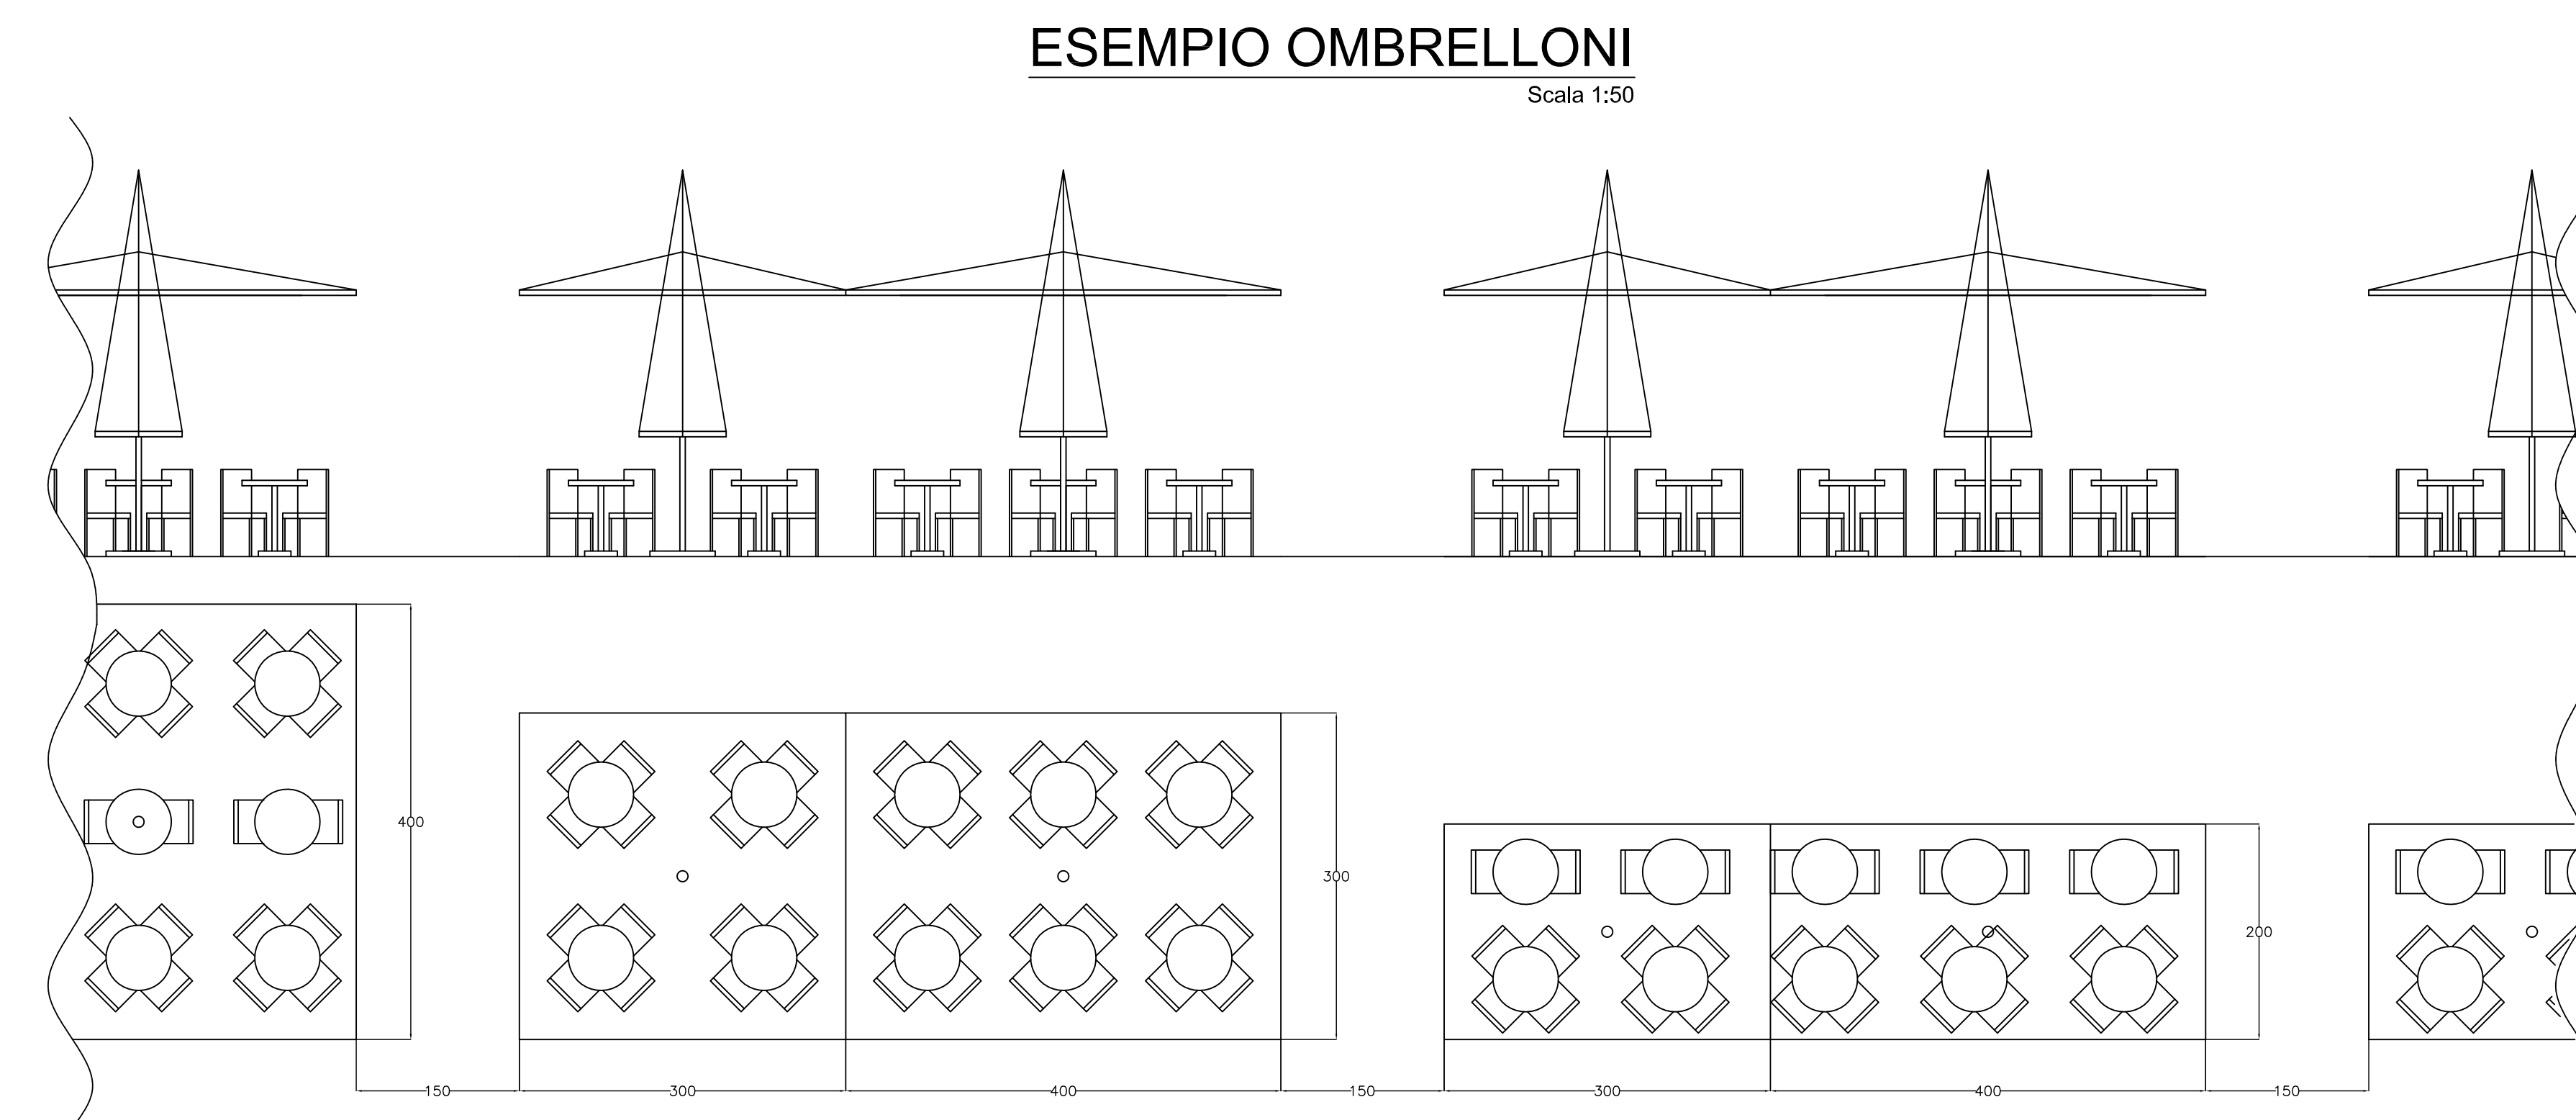

OGNI 7 METRI DI OCCUPAZIONE DI SUOLO PUBBLICO, LASCIARE UNA FASCIA LIBERA DI 1,5 PER PASSAGGIO PERSONE

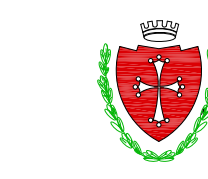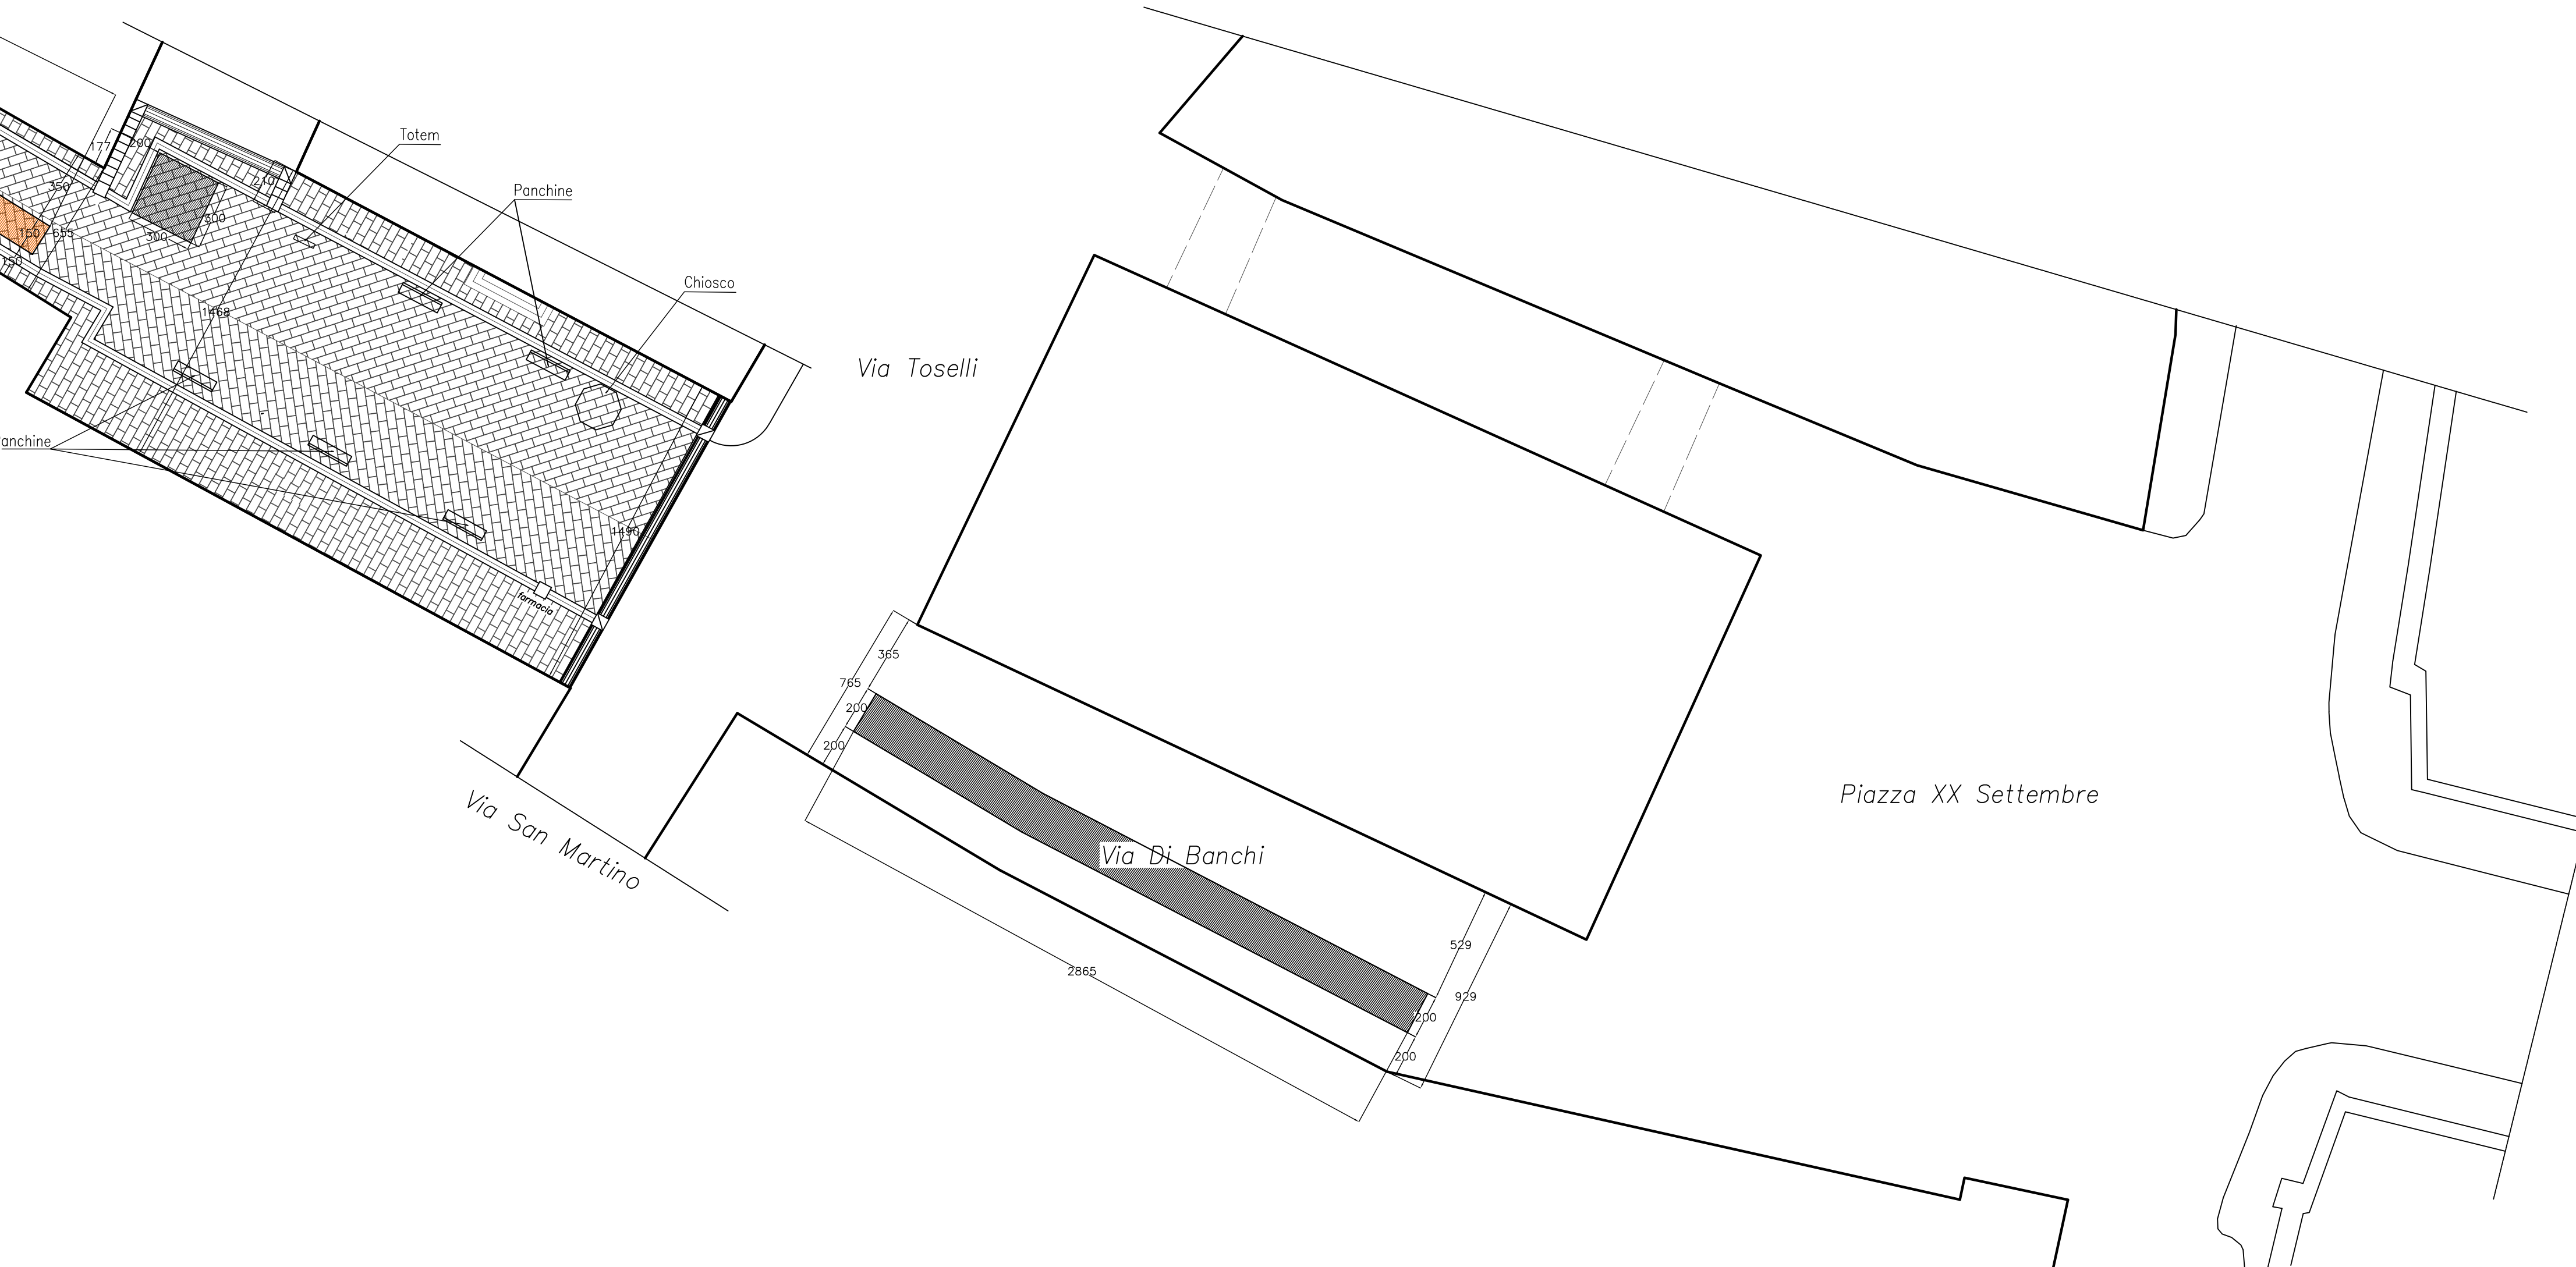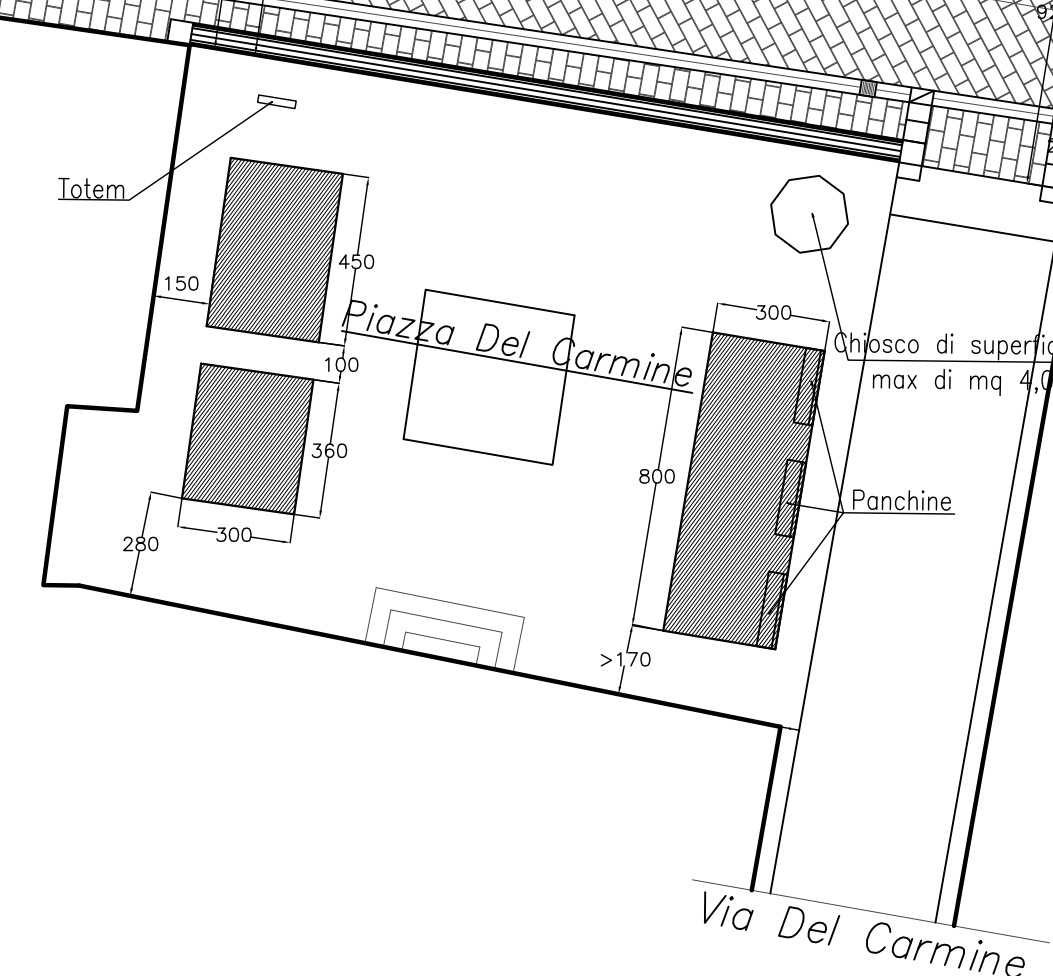

Comune di Pisa

Progetto di riqualificazione  
Corso Italia e Via di Banchi

|                                              |                                                    |
|----------------------------------------------|----------------------------------------------------|
| Tav. numero<br><b>3</b><br>Scala 1:200, 1:50 | <i>Ambiti di occupazione<br/>di suolo pubblico</i> |
|----------------------------------------------|----------------------------------------------------|

Coordinamento progetto: arch. Roberto Pasqualetti

Gruppo di lavoro: geom. Sabrina Fascetti  
geom. Stefania Piccolomini  
geom. Sonia Bertoni  
sig.ra Lorella Ghelli

Collaborazione: arch. Marco Petrini  
arch. Agnese Bramanti

|                                     |             |                       |                               |                 |
|-------------------------------------|-------------|-----------------------|-------------------------------|-----------------|
| 2                                   |             |                       |                               |                 |
| 1                                   |             |                       |                               |                 |
| 0                                   | Maggio 2011 |                       |                               |                 |
| REV.                                | DATA        | DESCRIZIONE MODIFICHE |                               | FILE            |
|                                     | Tavola n.   |                       | Dipartimento<br>Marco Petrimi | Commissa        |
| Il Responsabile<br>del procedimento |             | Il Progettista        |                               | Il Coordinatore |